


Fasāžu siltināšana Caparol Capatect CLASSIC A siltumizolācijas sistēma

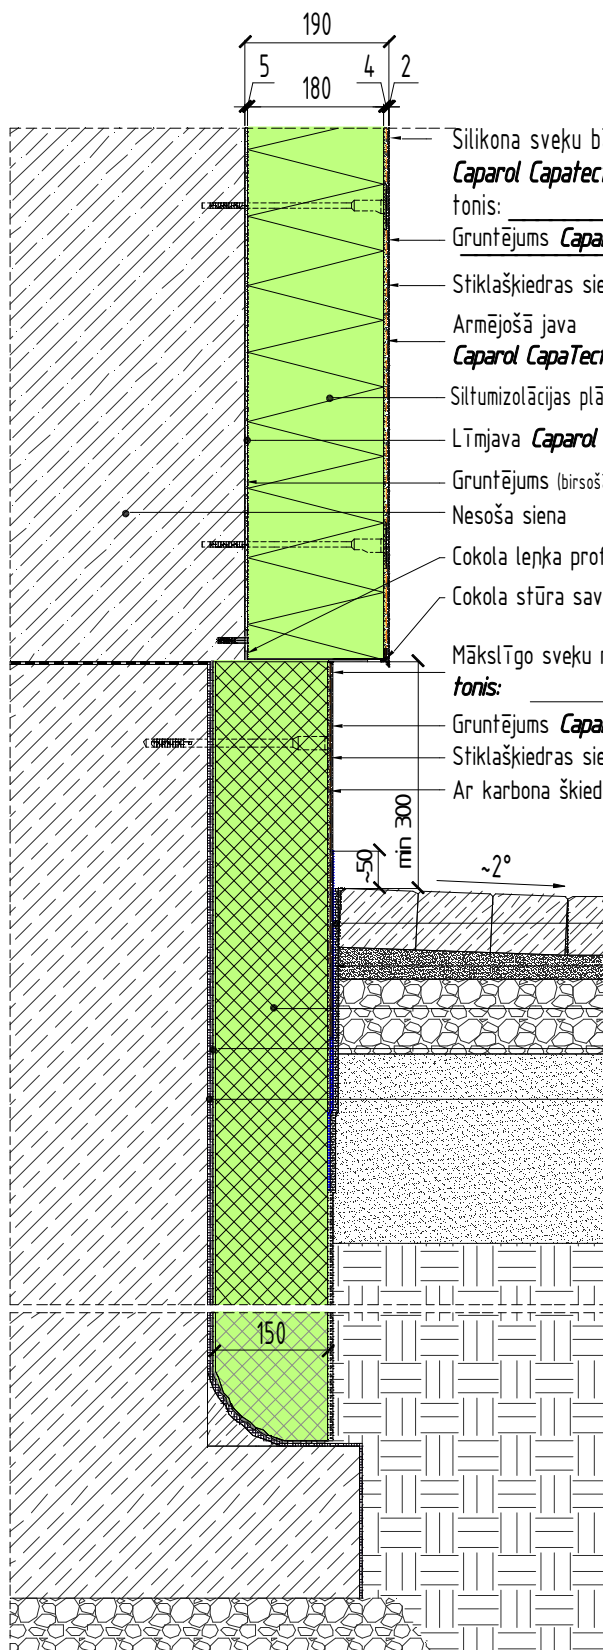

sertificēta fasādes sistēma	ETA 12/0575
sistēmas ugunsreakcijas klase	A2-s1,d0
gaismas atstarošanas vērtība, HBW	≥20

- Silikona sveķu bāzes, pašattīrošs, dispersijas struktūrapmetums **Caparol Capatect AmphiSilan FassadenPutz K20**
tonis: _____ pēc Caparol Fassade A1 toņu kartes
- Gruntējums **Caparol Putzgrund 610**
- Stiklašķiedras siets **Caparol CapaTect Gewebe 650**
- Armējošā java
Caparol CapaTect Klebe und Armierungsmasse 186 M
- Siltumizolācijas plāksne - minerālvate
- Līmjava **Caparol CapaTect Dämmkleber 185**
- Gruntējums (birsošām, smilšainām fasādēm un pēc nepieciešamības) **Caparol Capasol LF Konzentrat**
- Nesoša siena
- Cokola lepņa profils ar izvirzījumu **Caparol Capatect Thermoschiene 6680-160**
- Cokola stūra savienojuma profils ar lāseni **Caparol Capatect Thermoprofil 6680/30**
- Mākslīgo sveķu mozaīkas struktūrapmetums **Caparol Capatect KD-Buntsteinputz**
tonis: _____ pēc Caparol Buntsteinputz toņu skalas

- Gruntējums **Caparol Putzgrund 610**
- Stiklašķiedras siets **Caparol Capatect OrCa Gewebe 653**
- Ar karbona šķiedrām stiprināta armējošā java **Caparol Carbon-Spachtel**
- Pamatu membrāna
- Hidroizolējošs aizsargkrāsojums **Caparol Capatect-SockelFlex**
- Siltumizolācijas plāksne - ekstrudēts polistirols ar rievotu virsmu
- Līmjava **Caparol Capatect Klebe und Dichtungsmasse 114**
- Šķīdinātājus nesaturoša divkomponentu hidroizolācija
Caparol Capatect Klebe und Dichtungsmasse 114

Šis rasējums ir plānošanas priekšlikums. Tas neaizvieto konkrēta projekta darbu, rasējumu vai montāžas plānošanu. Izmēru korekcija un rasējumu pielietošana ir katra individuāla projekta arhitekta, projektētāja vai amatnieka atbildība.

Nosaukums

Ārsienas siltināšana - savienojums ar siltinātu cokolu
vertikāls griezumš

Mērogs
1:10

Datums
01-2017

Sadaļa
ARD

Rasējuma nummurs
CT141-13

DAW Baltica SIA

Miera iela 30c, Salaspils, LV-2169, Latvija
Tel.: +371 67500072, www.caparol.lv