


Fasāžu siltināšana

Caparol Capatect CLASSIC B siltumizolācijas sistēma



sertificēta fasādes sistēma	ETA 12/0383
sistēmas ugunsreakcijas klase	B-s1,d0
gaismas atstarošanas vērtība, HBW	≥20

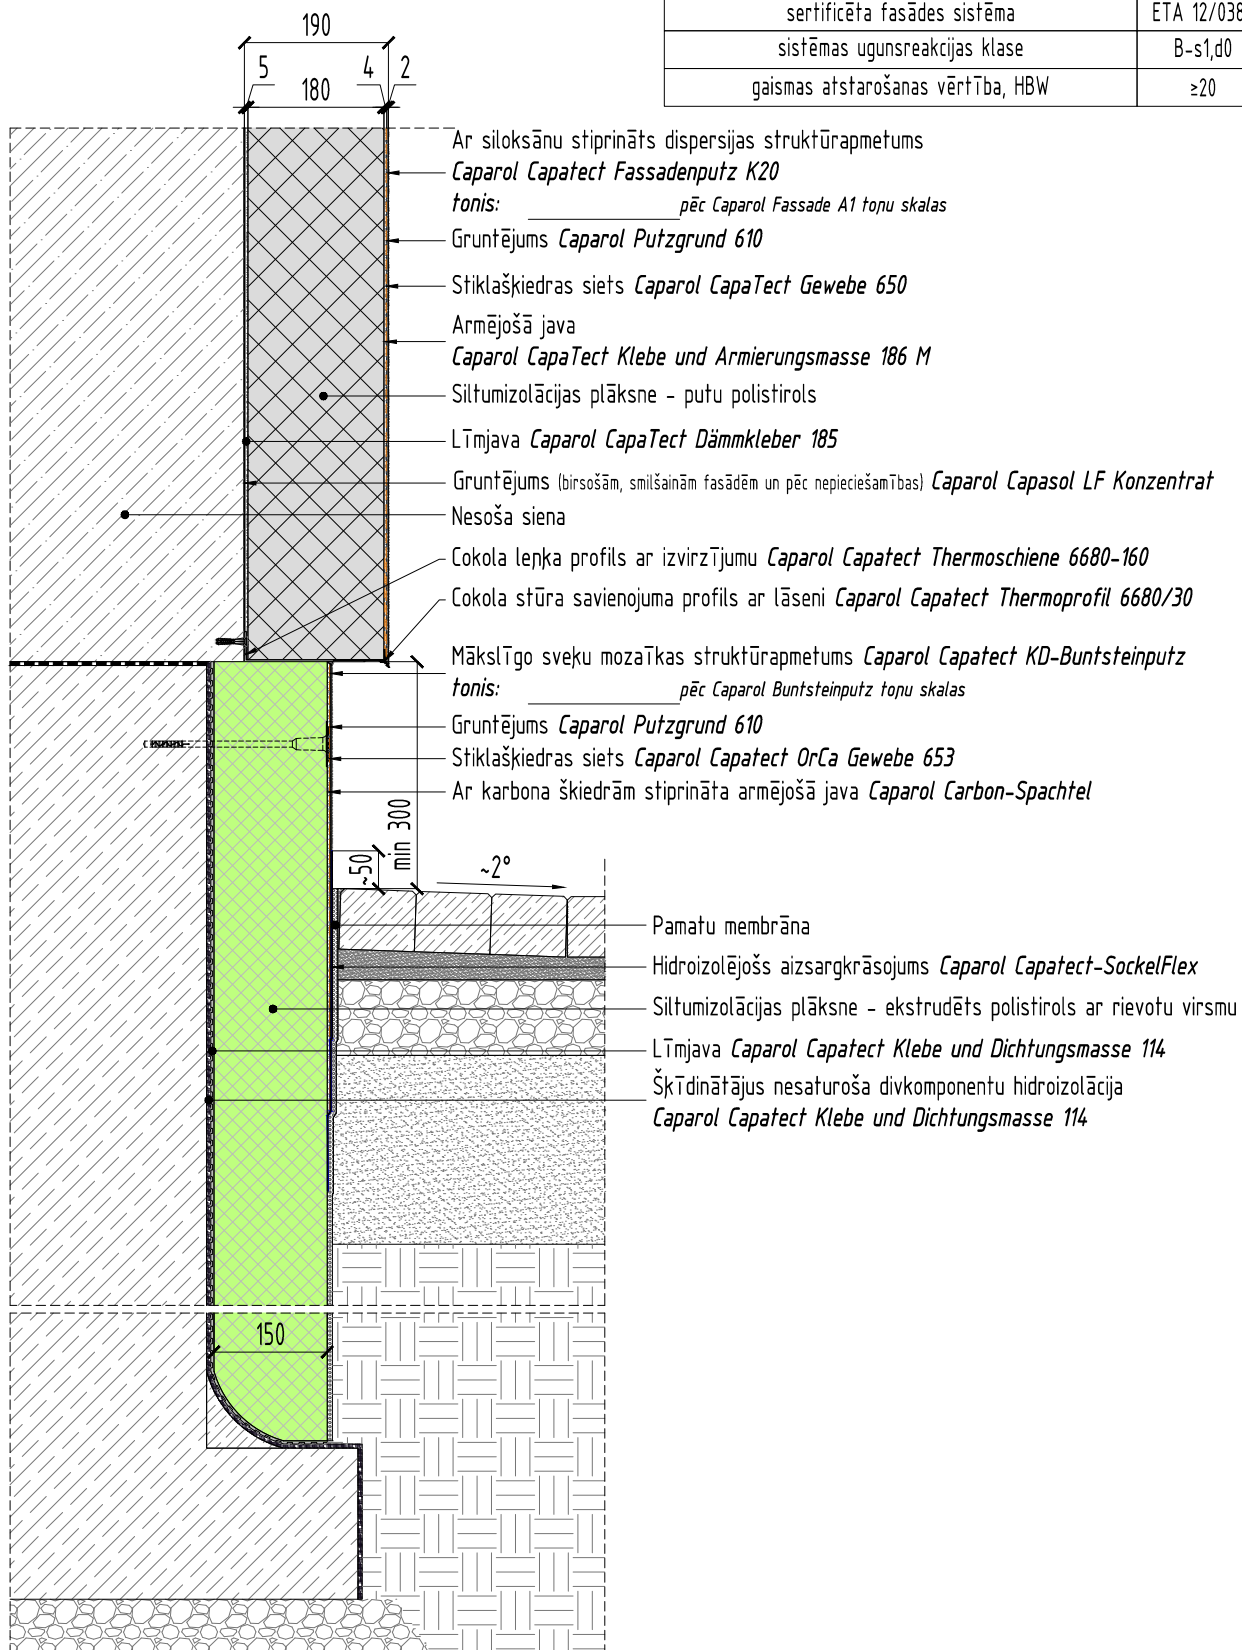

Šis rasējums ir plānošanas priekšlikums. Tas neaizvieto konkrēta projekta darbu, rasējumu vai montāžas plānošanu. Izmēru korekcija un rasējumu pielietošana ir katra individuāla projekta arhitekta, projektētāja vai amatnieka atbildība.

Nosaukums

Ārsienas siltināšana - savienojums ar siltinātu cokolu
vertikāls griezumums

Mērogs
1:10

Datums
01-2017

Sadaļa
ARD

Rasējuma nummurs
CT142-13

DAW Baltica SIA

Miera iela 30c, Salaspils, LV-2169, Latvija
Tel.: +371 67500072, www.caparol.lv