


Fasāžu siltināšana

Caparol Capatect PERFORMANCE Pheno siltumizolācijas sistēma

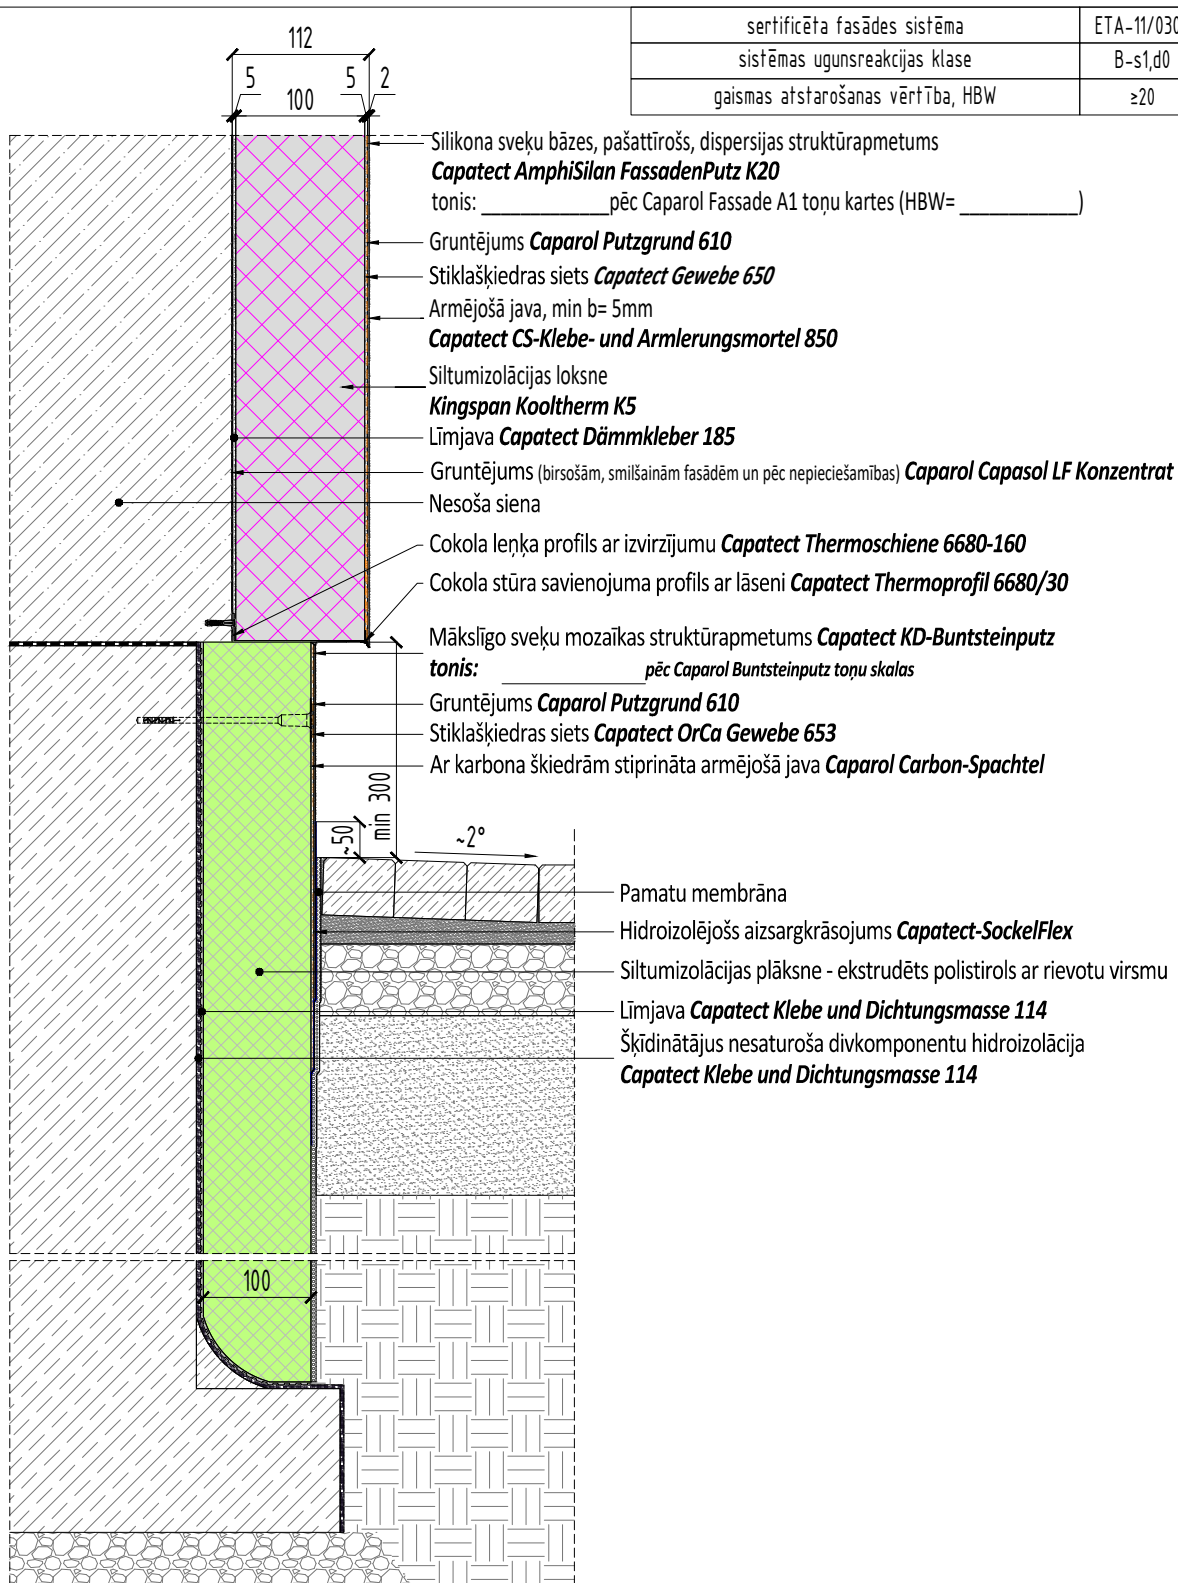

Šis rasējums ir plānošanas priekšlikums. Tas neaizvieto konkrēta projekta darbu, rasējumu vai montāžas plānošanu. Izmēru korekcija un rasējumu pielietošana ir katra individuāla projekta arhitekta, projektētāja vai amatnieka atbildība.

Nosaukums

Ārsienas siltināšana - savienojums ar siltinātu cokolu
vertikāls griezumus

Mērogs
1:10

Datums
09-2021

Sadaļa
ARD

Rasējuma numurs
CT442-13

DAW Baltica SIA

Miera iela 30c, Salaspils, LV-2169, Latvija
Tel.: +371 67500072, www.caparol.lv